


Konsenstrasse Kreis Bergstraße

Blatt 1

Rote Linie Oberirdische Bauweise

Gelbe Linie Trog

Blaue Linie Bergmännischer Tunnel

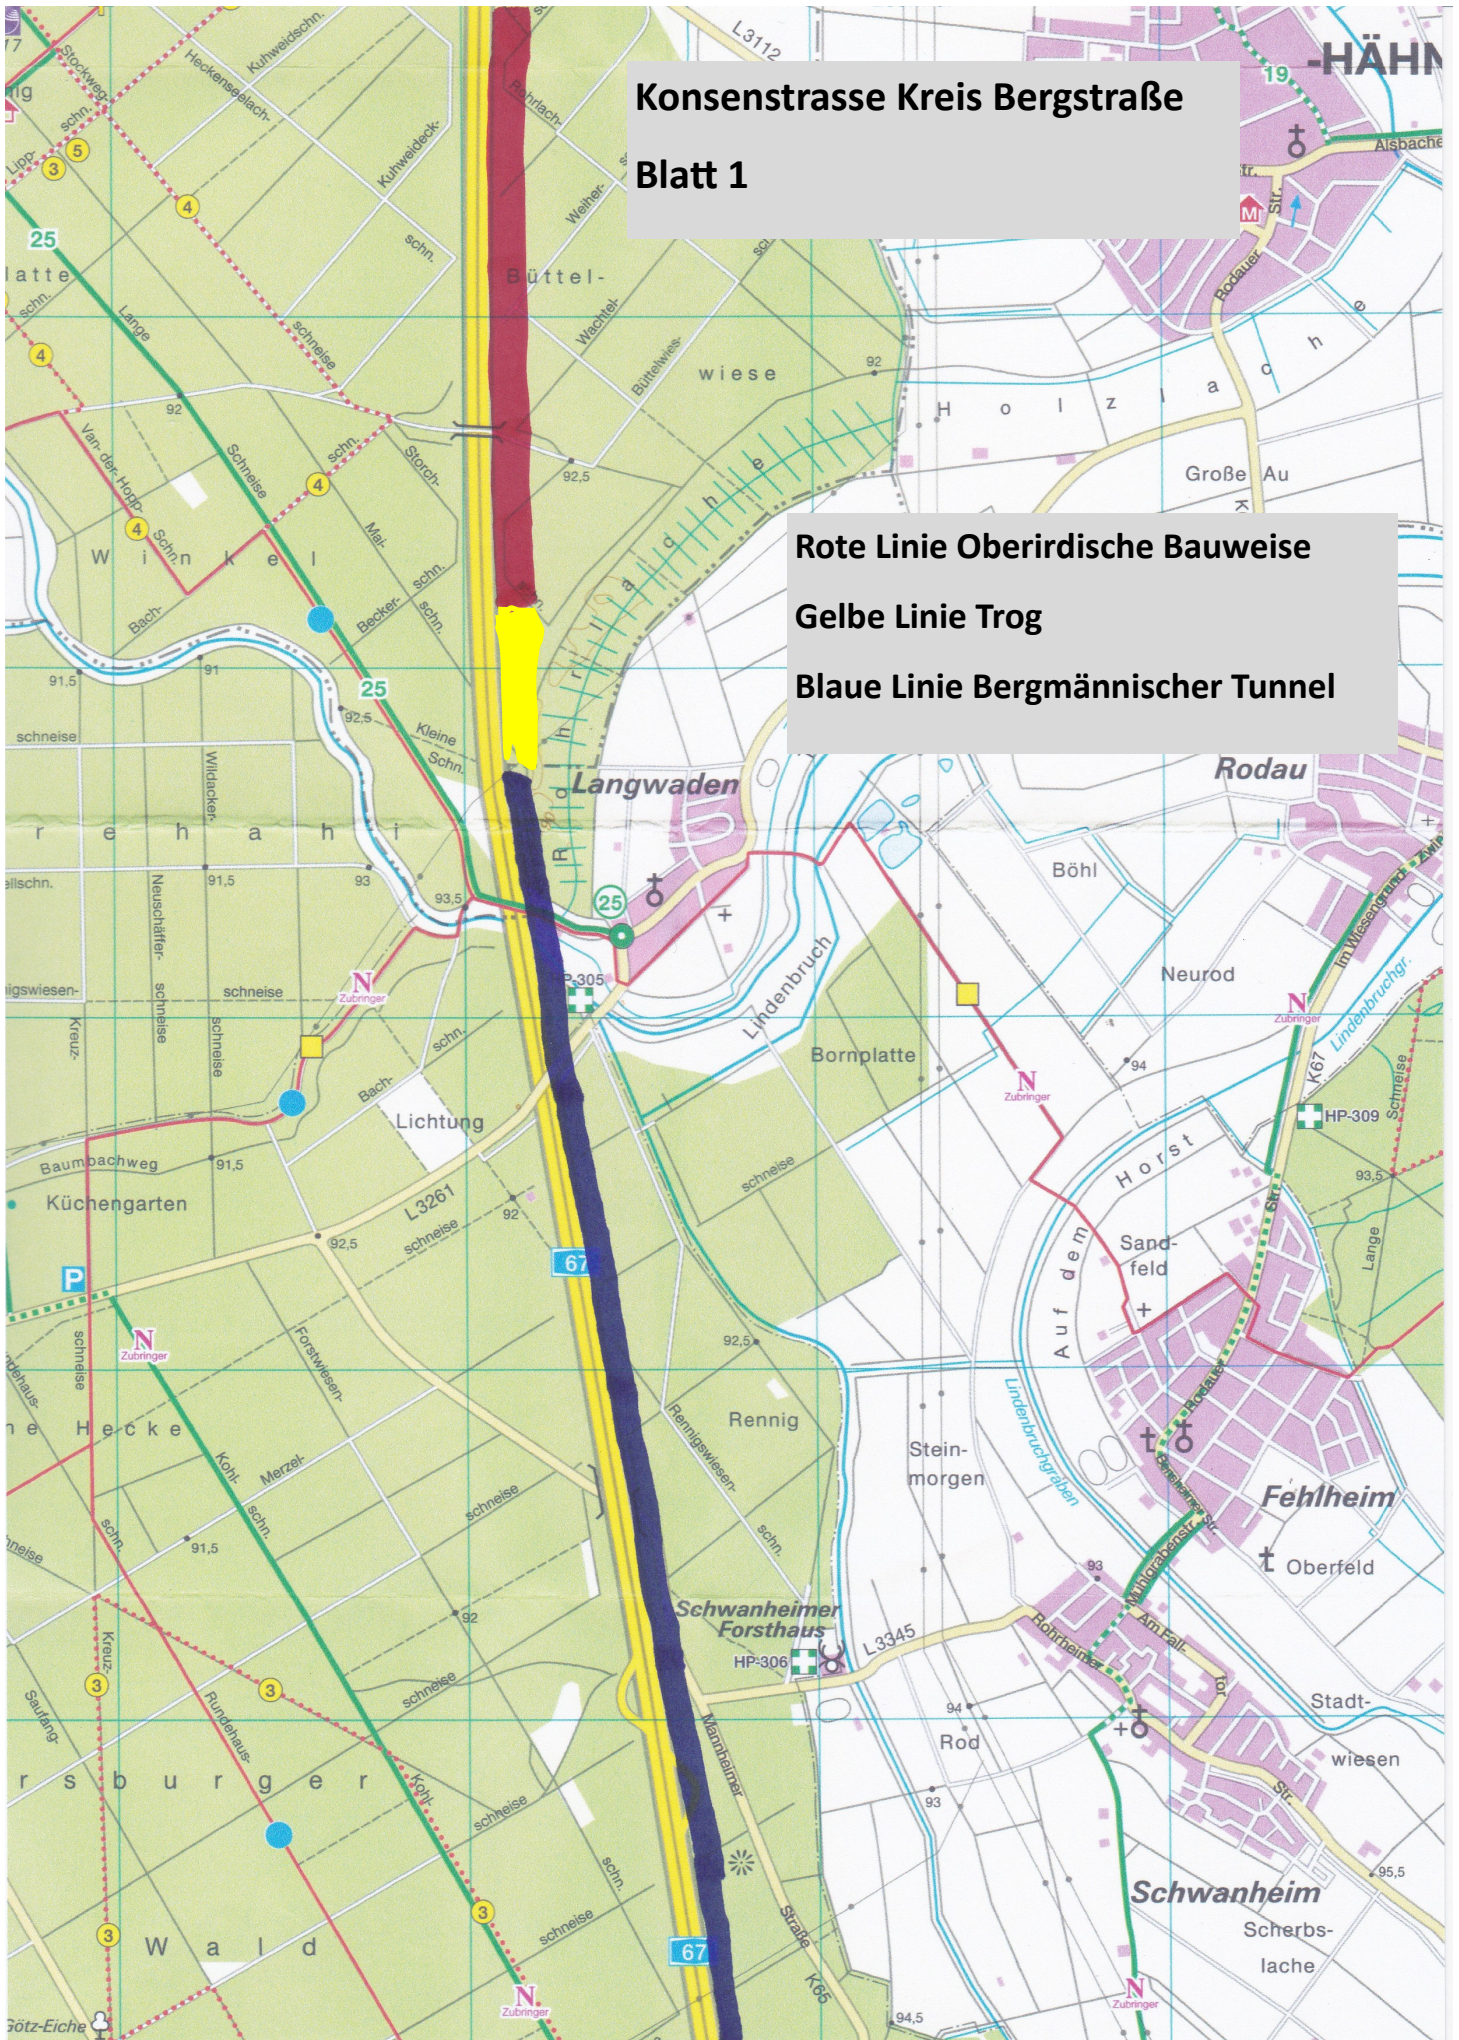

Konsenstrasse Kreis Bergstraße

Blatt 2



Konsenstrasse Kreis Bergstraße


Blatt 3

Lampertheimer Gescheid



Konsenstrasse Kreis Bergstraße

Blatt 4

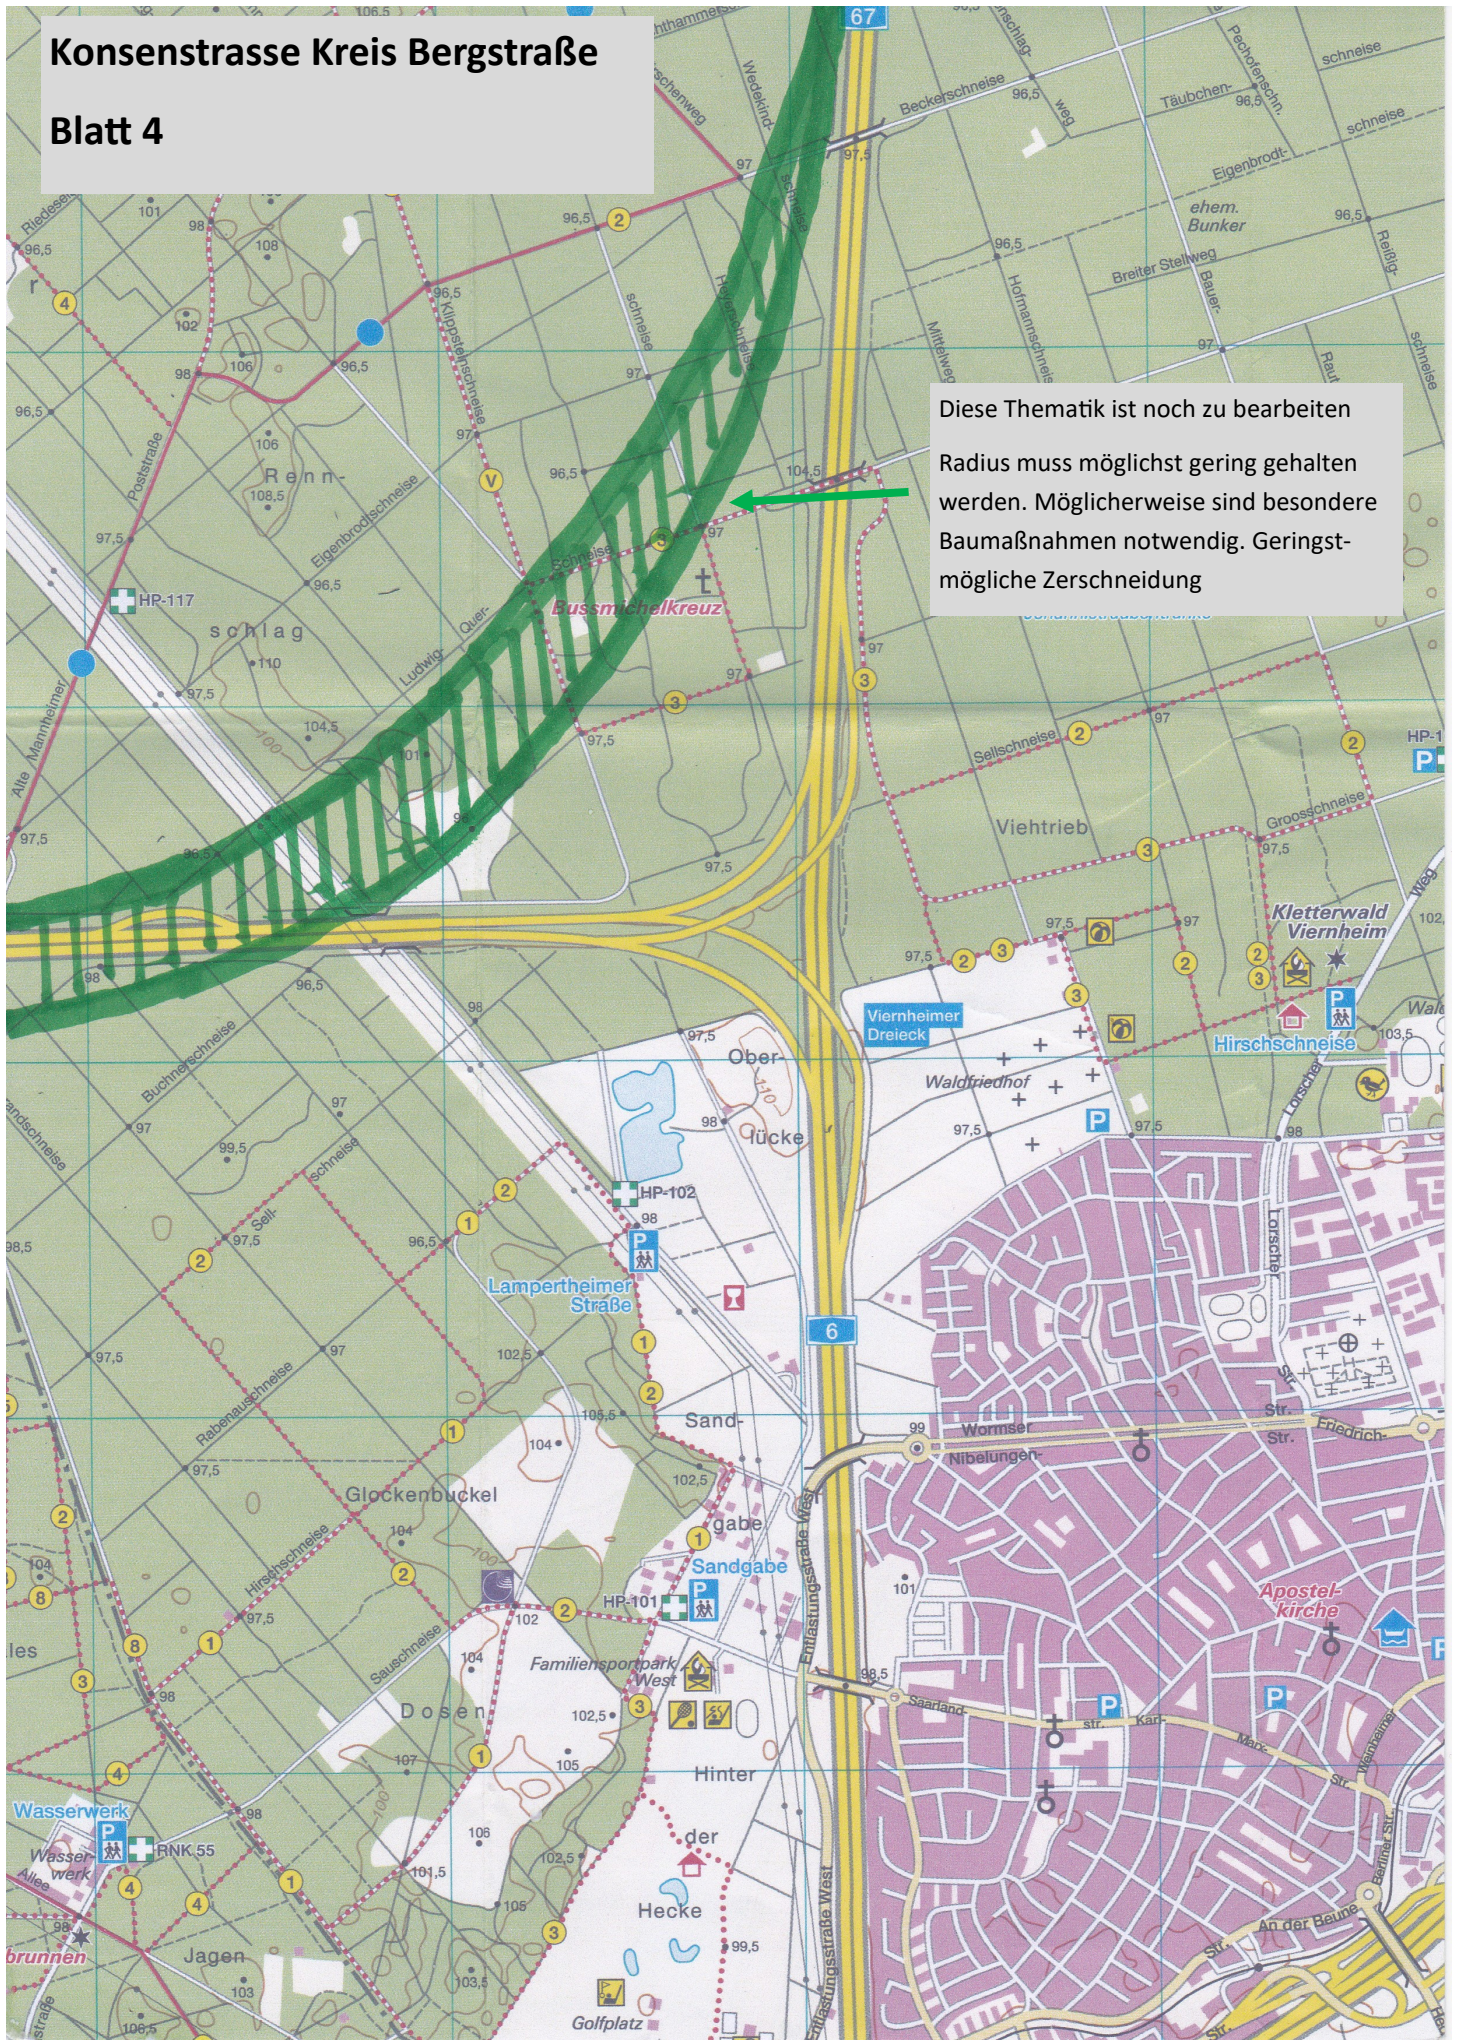

Diese Thematik ist noch zu bearbeiten
Radius muss möglichst gering gehalten werden. Möglicherweise sind besondere Baumaßnahmen notwendig. Geringstmögliche Zerschneidung